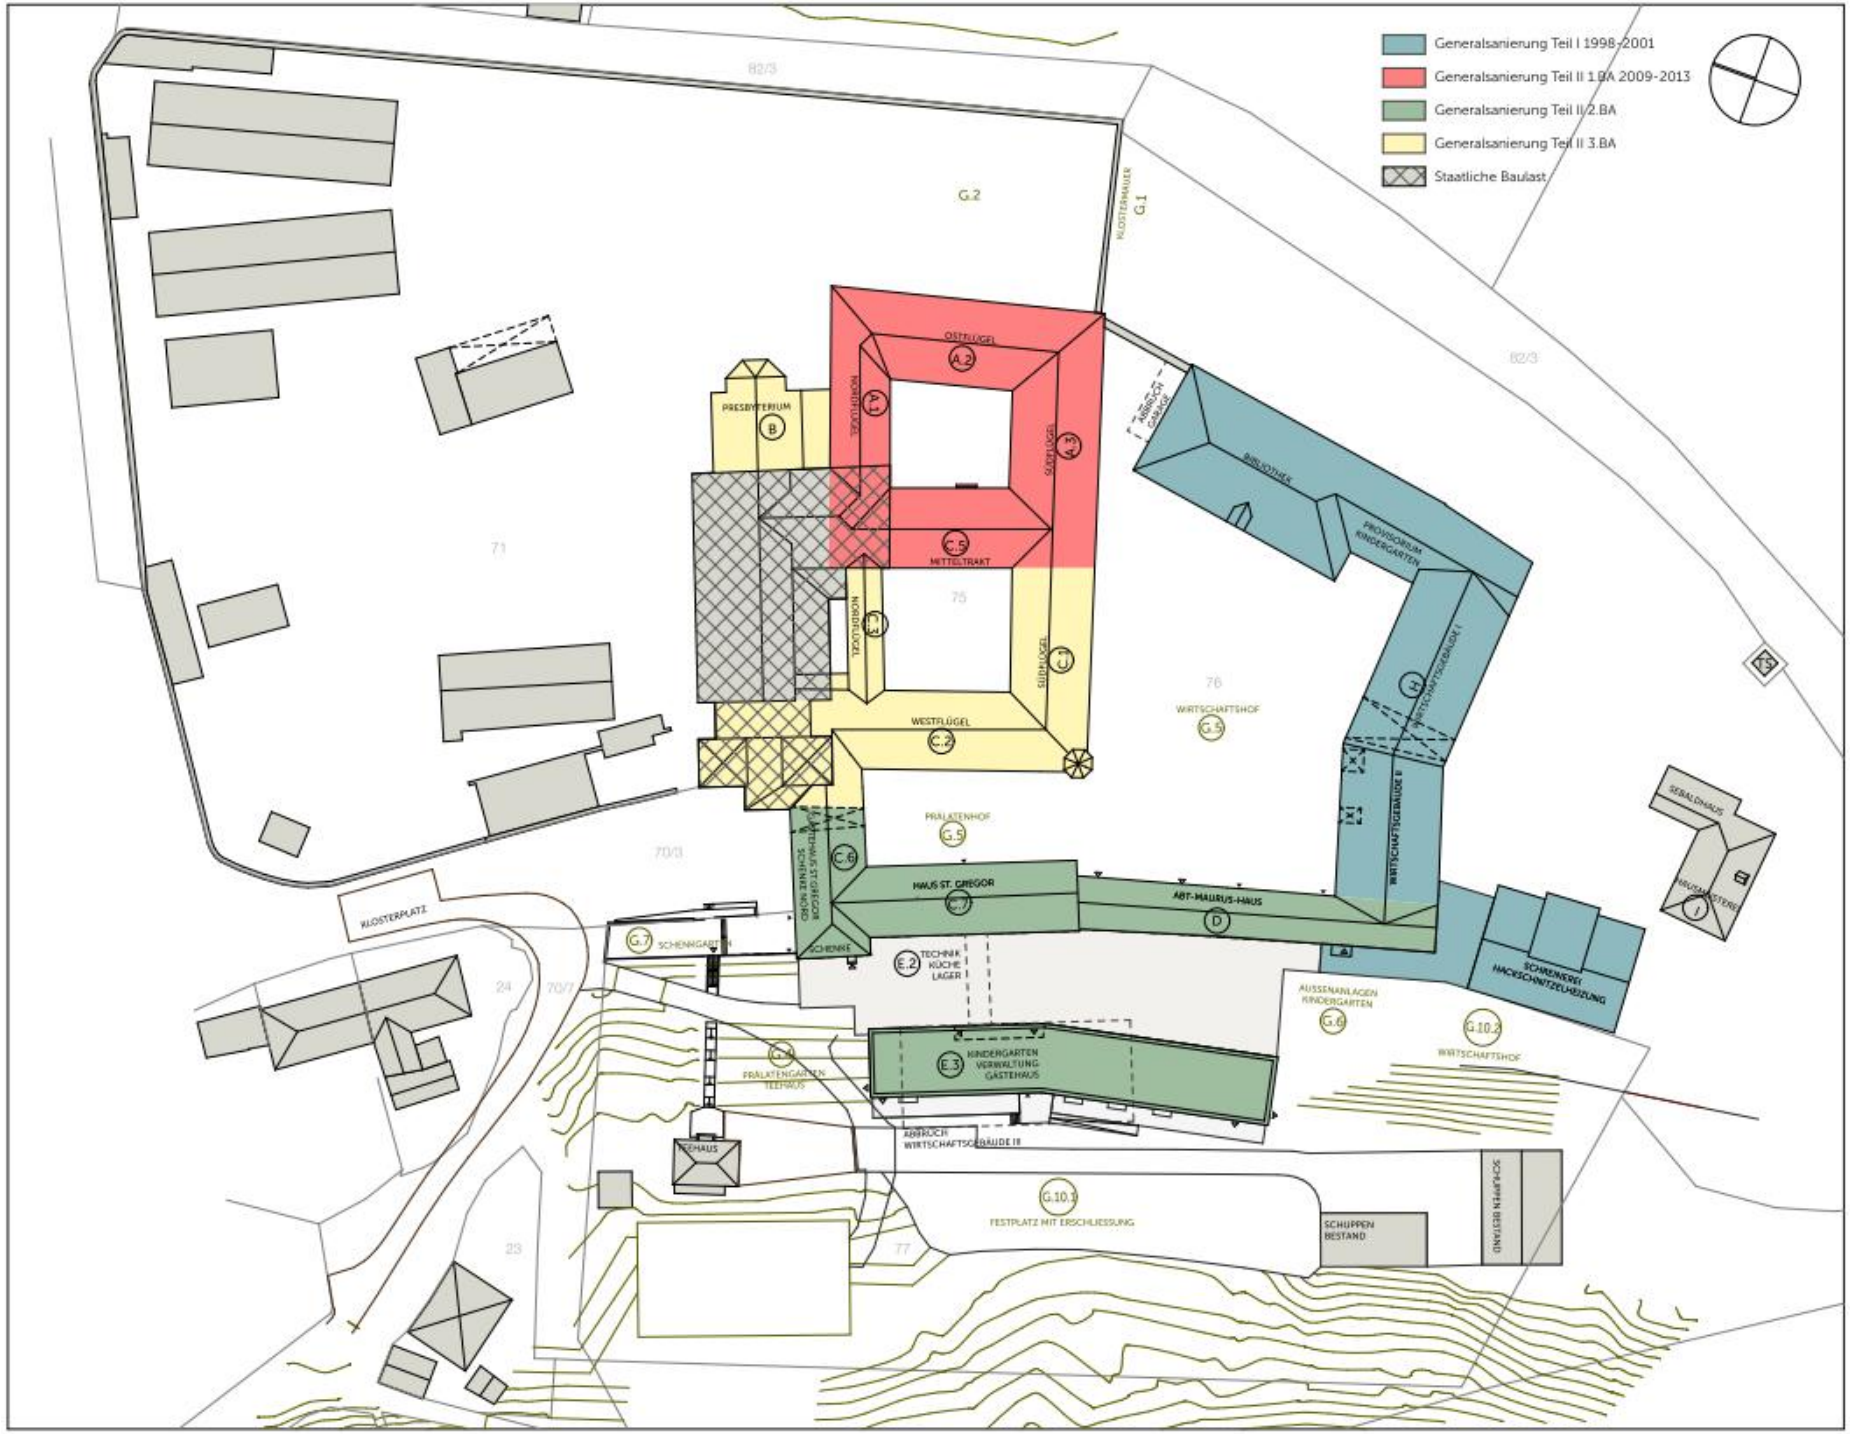
Generalsanierung Teil I 1998-2001
Generalsanierung Teil II 1.BA 2009-2013
Generalsanierung Teil II 2.BA
Generalsanierung Teil II 3.BA
Staatliche Baulast
82/3
G.2
G.1
KLOSTERMAUER
OSTFLÜGEL
A.2
NORDFLÜGEL
A.1
SÜDFLÜGEL
A.3
PRESBYTERIUM
B
C.5
MITTELTRAKT
C.3
NORDFLÜGEL
C.1
SÜDFLÜGEL
WESTFLÜGEL
C.2
71
75
76
WIRTSCHAFTSHOF
G.3
BIBLIOTHEK
PROVISORIUM KINDERGARTEN
WIRTSCHAFTSGEBÄUDE I
H
WIRTSCHAFTSGEBÄUDE II
I
SEBALDHAUS
HAUSMEISTEREI
PRÄLATENHOF
G.5
C.6
HAUS ST. GREGOR
C.7
ABT-MAURUS-HAUS
D
SCHENKE
KLOSTERPLATZ
G.7
SCHENKGARTEN
70/3
24
70/1
E.2
TECHNIK
KÜCHE
LAGER
SCHREINEREI
HACKSCHNITZELHEIZUNG
AUSSENANLAGEN
KINDERGARTEN
G.6
G.10.2
WIRTSCHAFTSHOF
G.4
PRÄLATENGARTEN
TEEHAUS
E.3
KINDERGARTEN
VERWALTUNG
GÄSTEHAUS
ABBRUCH
WIRTSCHAFTSGEBÄUDE III
G.10.1
FESTPLATZ MIT ERSCHLIESSUNG
SCHUPPEN
BESTAND
SCHUPPEN BESTAND
23
77